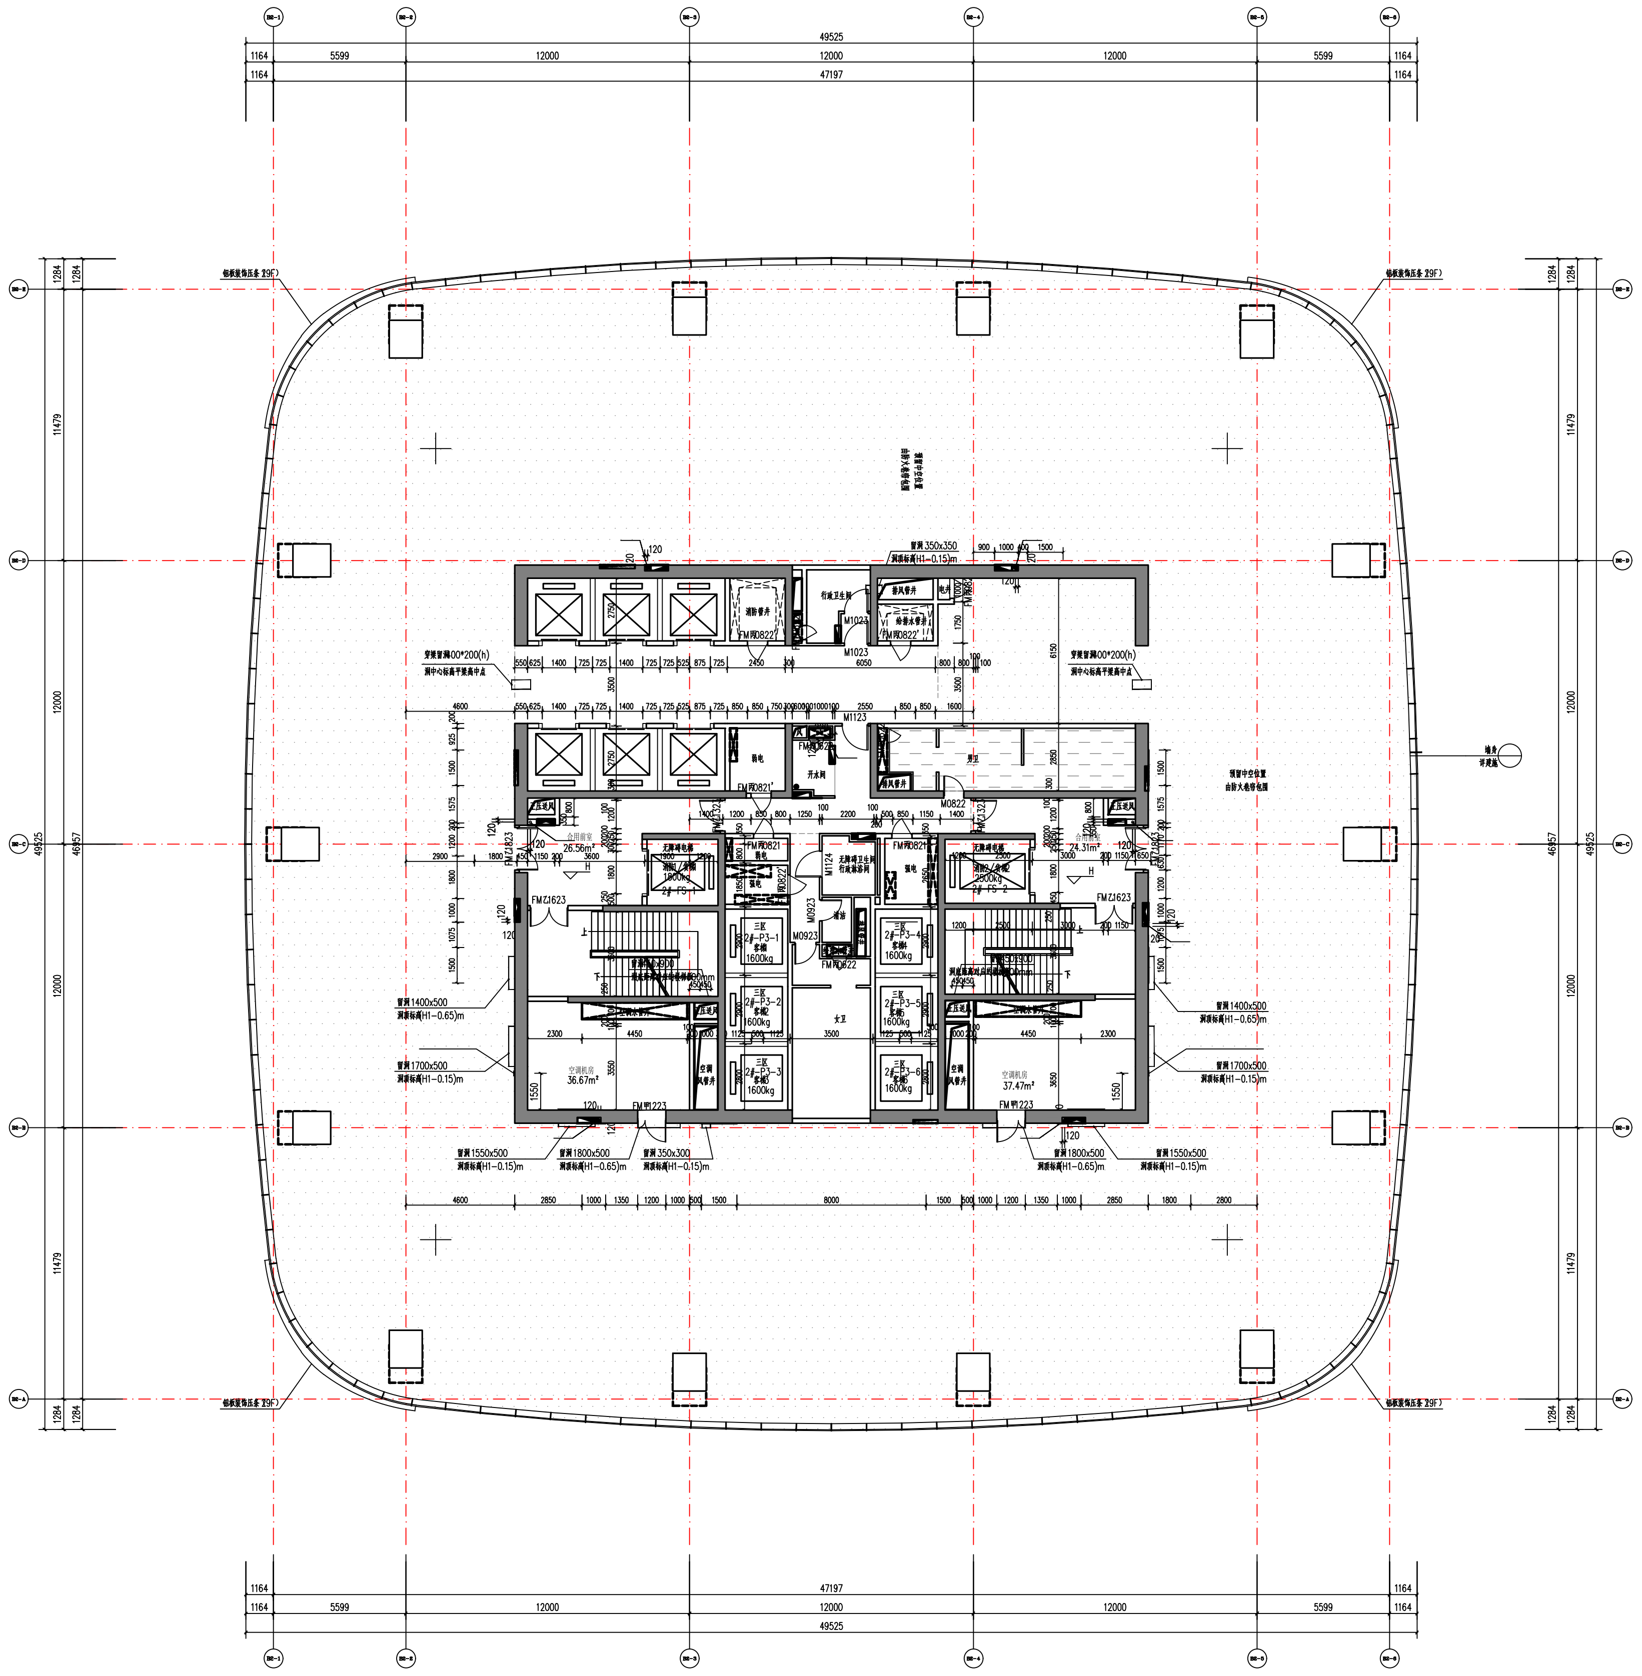

二十九层(二区)平面图 1:100

注:暖通洞口所标H1为本层顶板板顶标高。

楼层	完成面标高	办公区结构标高	建筑面积 (m²)	办公面积 (m²)	疏散人数
29F	125.700	125.600(结)	2319.47	1548.01	258

注:1) 30层为灾层区
2) 19-30层疏散总人数为183人。

中国建筑西南设计研究院有限公司
CHINA SOUTHWEST ARCHITECTURAL DESIGN AND RESEARCH INSTITUTE CORP.LTD

索引图

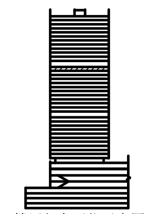

楼层竖向区位示意图

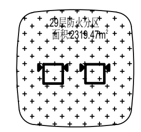

29层防火分区示意图

注:
1.图中未标注的墙厚为200mm,钢筋混凝土墙、钢筋混凝土柱详结施;结构墙柱出300墙垛为混凝土垛。
2.200厚的卫生间、电梯井和设备管道井的砌体墙为页岩多孔砖砌筑;100厚的电梯井和设备管道井的砌体墙为加气混凝土砌体;其他除特殊标明外均为页岩空心砖砌筑。
3.管道井门下设100高同墙体宽的C15素混凝土门槛。
4.消火栓箱留洞1000(高)X750(宽)X240(深),留洞高度从建筑面层起算。
5.各种立管和预留洞除注明外,大小及定位详水施、电施及设施施工图;所有设备房间的隔墙待设备安装后再砌筑。
6.卫生间、空调机房、风机房和开水间均向地漏找坡,地漏详水施。
7.设备管井检查门300(宽)X600高,底边距建筑完成面300。
8.所有电线槽结构均通高设置。

图例:
商业及地下室范围　屋面雨水口
镀锌钢格板　穿墙雨水口
铝合金扣板　地漏
消火栓　消防立管
航空指示灯　后浇结构板

降板图例:
H-0.065(结构)　H-0.200(结构)
H-0.100(结构)　H-0.250(结构)
H-0.150(结构)　H-0.400(结构)
H-0.600(结构)

升版原因:根据业主发函要求修改
升版内容:
1.根据规划局要求按照《成都市规划管理技术规定17》计算面积,为避免原设计中部分超过6m的楼层需要双倍计容,调整6/17/29/30/33/34层层高;
2.转角横向灯带调整,修改平面图、立面图;
3.塔楼与裙房交界处构造形式调整,修改立面图、剖面图、墙身大样、节点大样;
4.补充平面核心筒剪力墙留洞资料;
5.根据业主要求,调整平面图核心筒中开水房、无障碍卫生间、行政卫生间、男女卫生间位置及布局,调整部分电梯停靠楼层;

注 册 执 业 章 REGISTERED PRACTICE SIGNET	
姓 名 NAME	秦盛民
注册印章号 REGISTERED SIGNET NO.	5100639-032
注册证书号 REGISTERED CERTIFICATE NO.	985100503

建设单位:(CLIENT:)
祥宝投资(成都)有限公司

设计项目名 PROJECT NAME	成都环球贸易广场B地块项目
子项名称 SUB PROJECT	B-02#办公

图 名:(DWG. NAME:)
二十九层(二区)平面图

单位 unit : mm　比例 scale :1:100

设计总负责人 PROJECT LEADER	秦盛民	
	张晓雯	
专业负责人 DIVISION CHIEF	杨林山	
	程 涛	
设 计 DESIGNED BYC	杨 轲	
校 对 PROCESSED BYC	蒋明伟	
审 核 CHECHED BYC	秦盛民	
审 定 APPROVED BYC	郭 颖	
设计项目号 PROJECT NO.	11104-02	

图 别 DWG TYPE	建施	图 号 DWG. NO.	A-W-FP033
版 本 号 Ver.	1	日 期 DATE	2018年10月